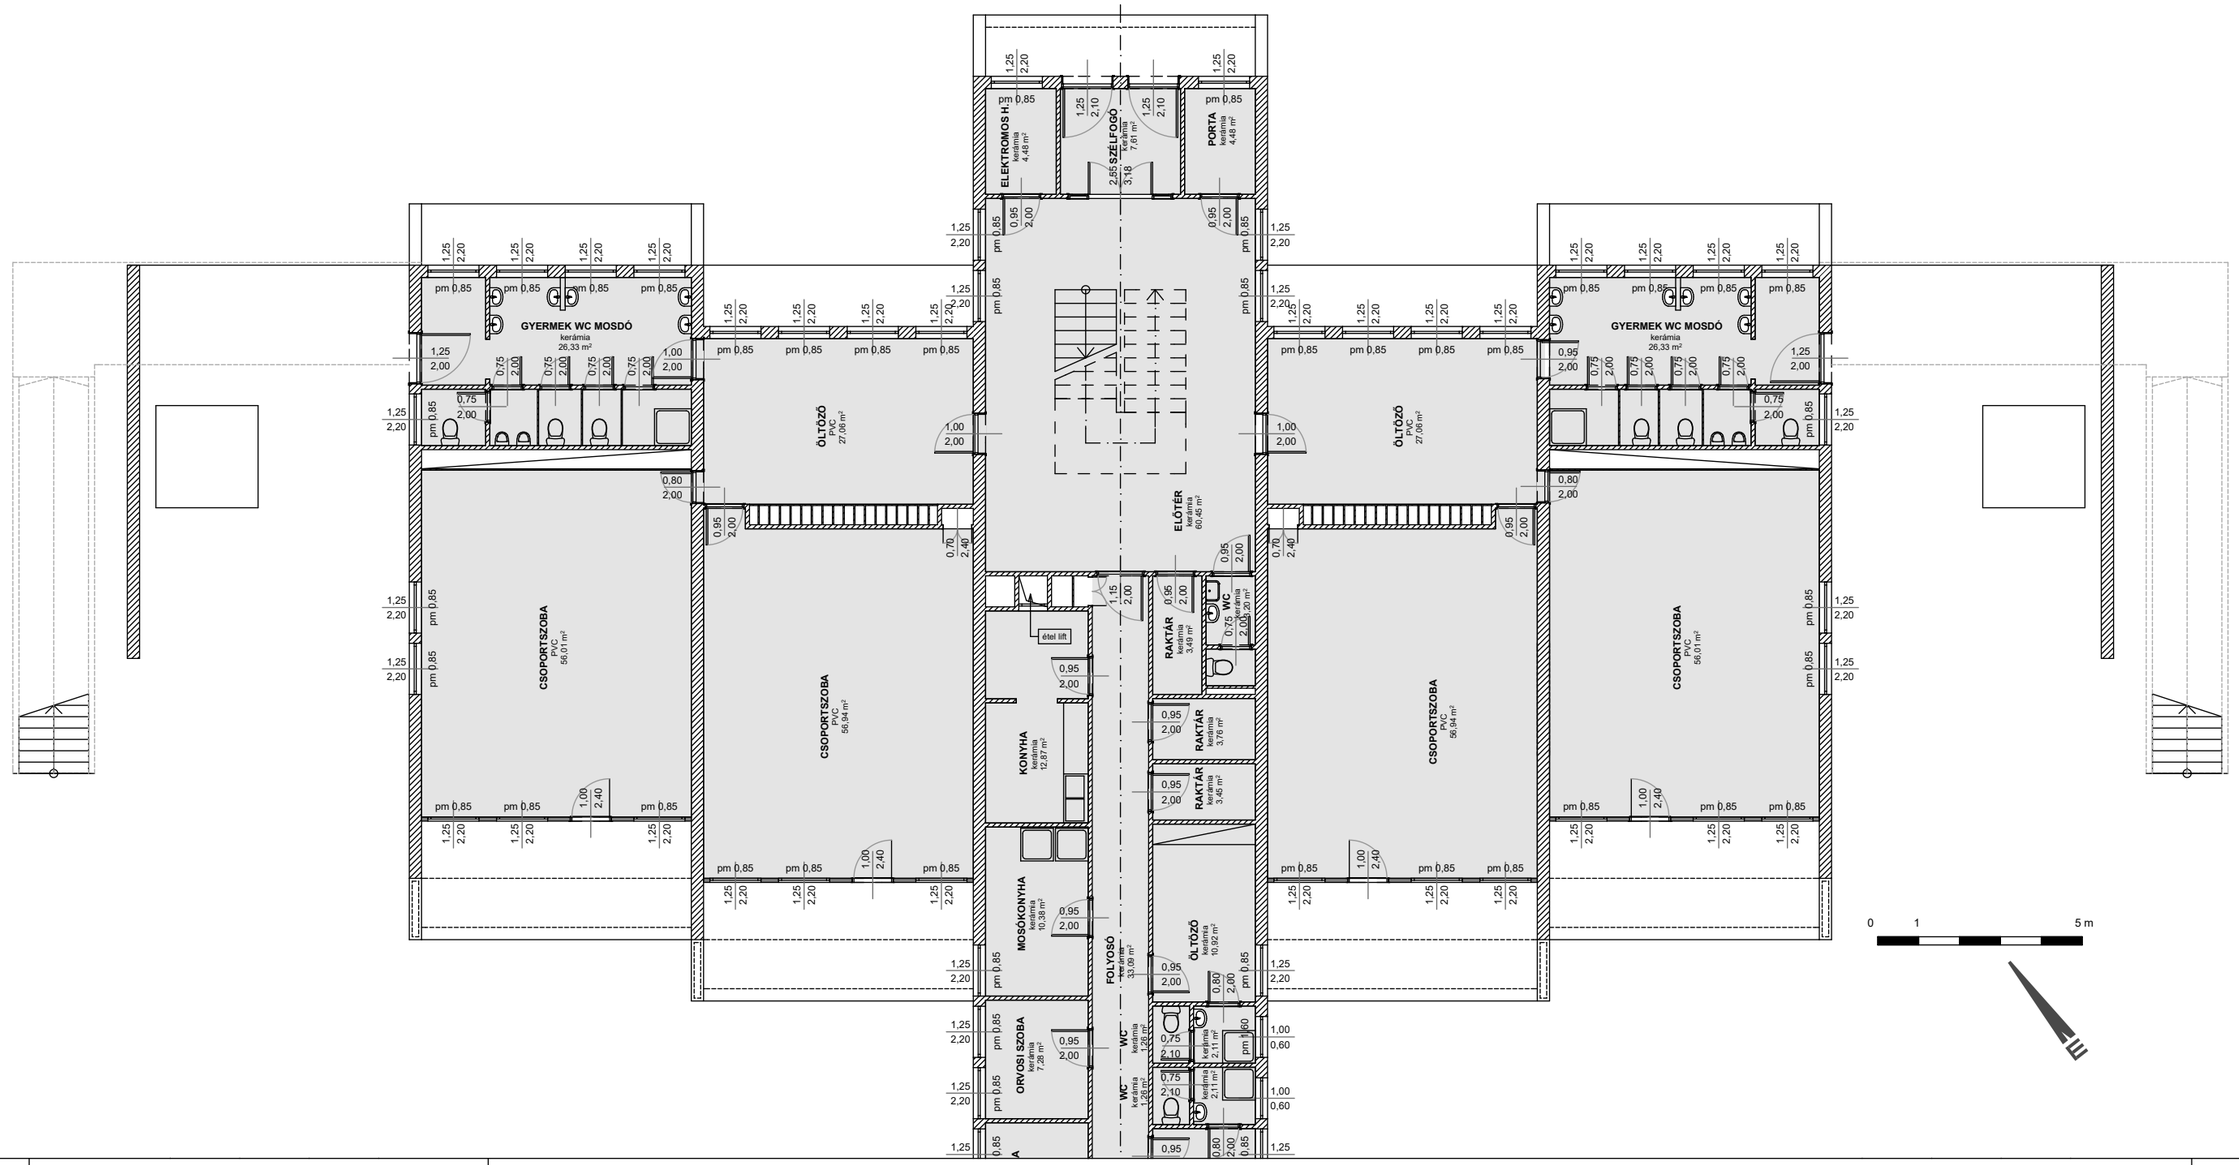


| | | |
|---|---|---|
| **Gazdasági Működtetési Központ**<br>Energetikai és Fejlesztési csoport Tel.: 061/815-1755<br>1158 Budapest, Ady Endre utca 31-33. (130. szoba) | Micimackó Óvoda - Földszint M=1:150<br>1156 Bp., XV. Kontyfa utca 1. | M01<br>Index: 00 2017.05.08. |