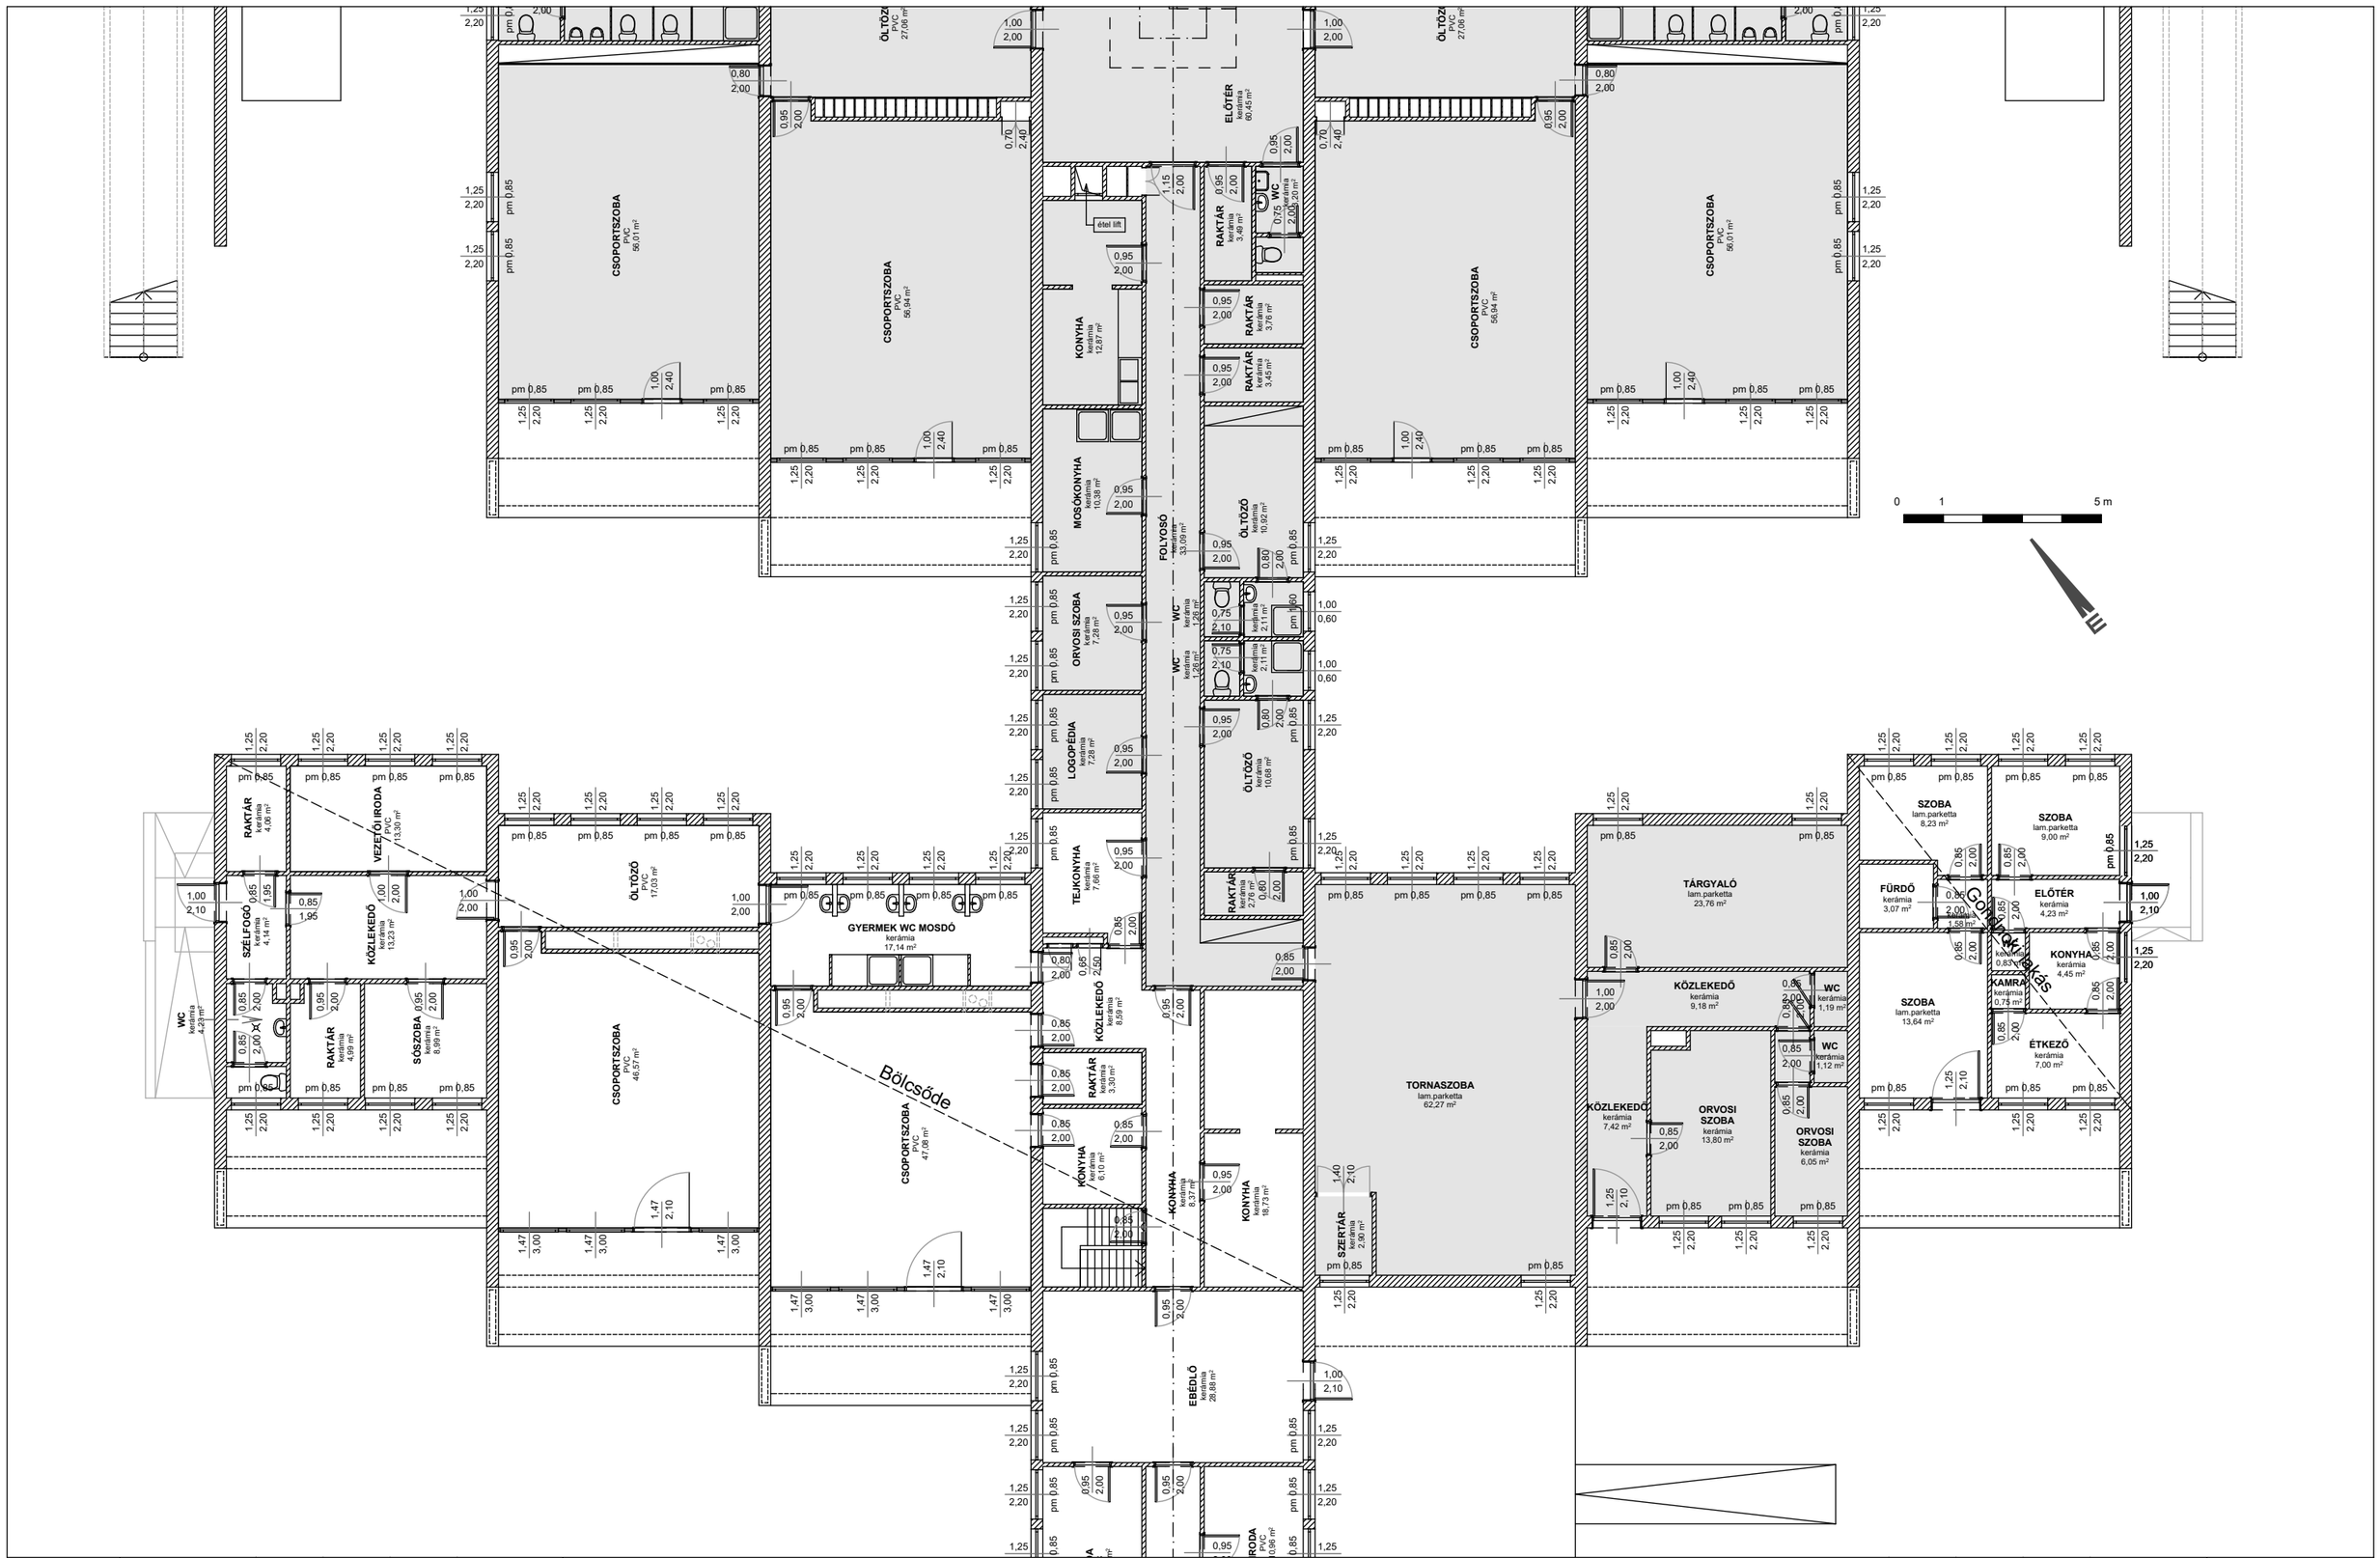

Gazdasági Működtetési Központ Energetikai és Fejlesztési csoport Tel.: 061/815-1755 1158 Budapest, Ady Endre utca 31-33. (130. szoba)	Micimackó Óvoda - Földszint M=1:150 1156 Bp., XV. Kontyfa utca 1.	M02 Index: 00 2017.05.08.